


מקבצי מגרשים לתכנון
1:5000

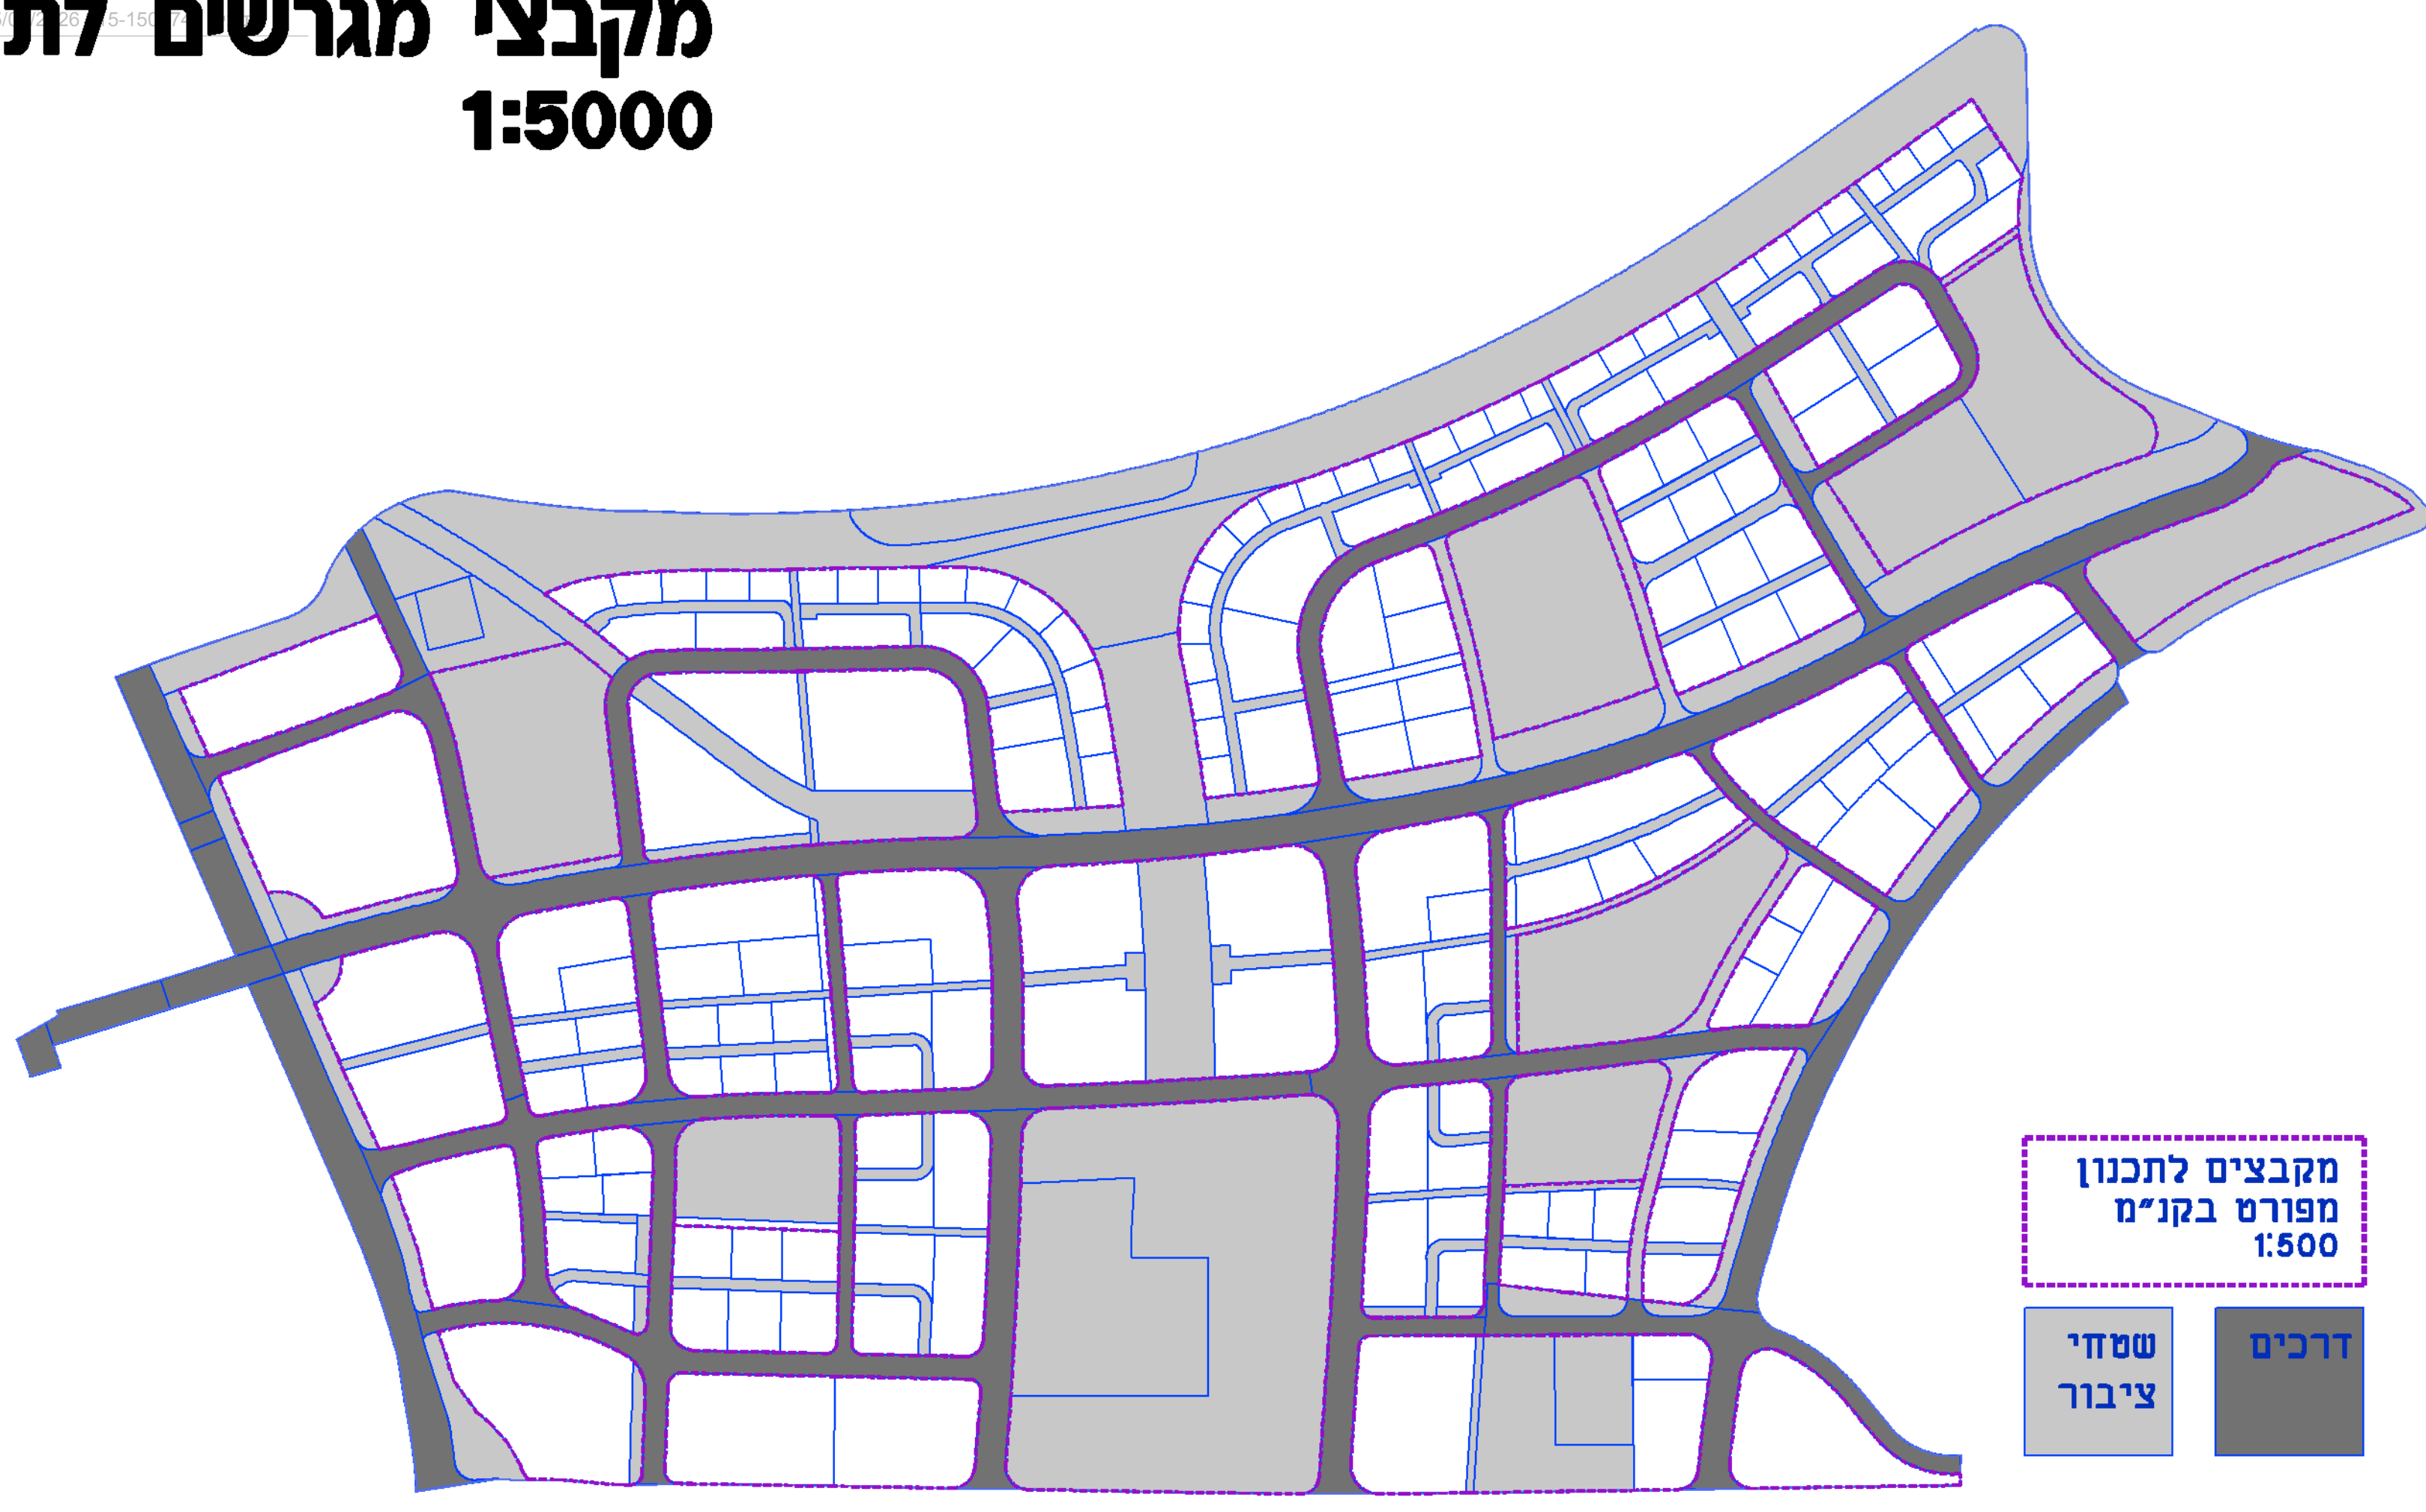


מקבצים לתכנון
מפורט בקני"מ
1:500

שטחי
ציבור

דרכים

חוק התכנון והבנייה, התשכ"ה - 1965 תכנית מפורטת	
מס' 215-1501741	
איחוד וחלוקה עפולה-מתחמים 81-82	
בינוי - מקבצים לתכנון	
מחזור	צפון
מרחב תכנון מקומי	עפולה
רשות מקומית	עפולה
ישוב	עפולה
תאריך	13.4.26
שם הנספח	קני"מ
בסיס	1:2000
מקבצי מגרשים לבינים	1:5000
תרשים נוסף	
תרשים נוסף	
תרשים נוסף	
שמות ורחימות:	
עורך	ד"ר אפר
התוכנית	תאריך: אפריל 2016 אודיאל אודיאלים
	חתימה: [Signature]

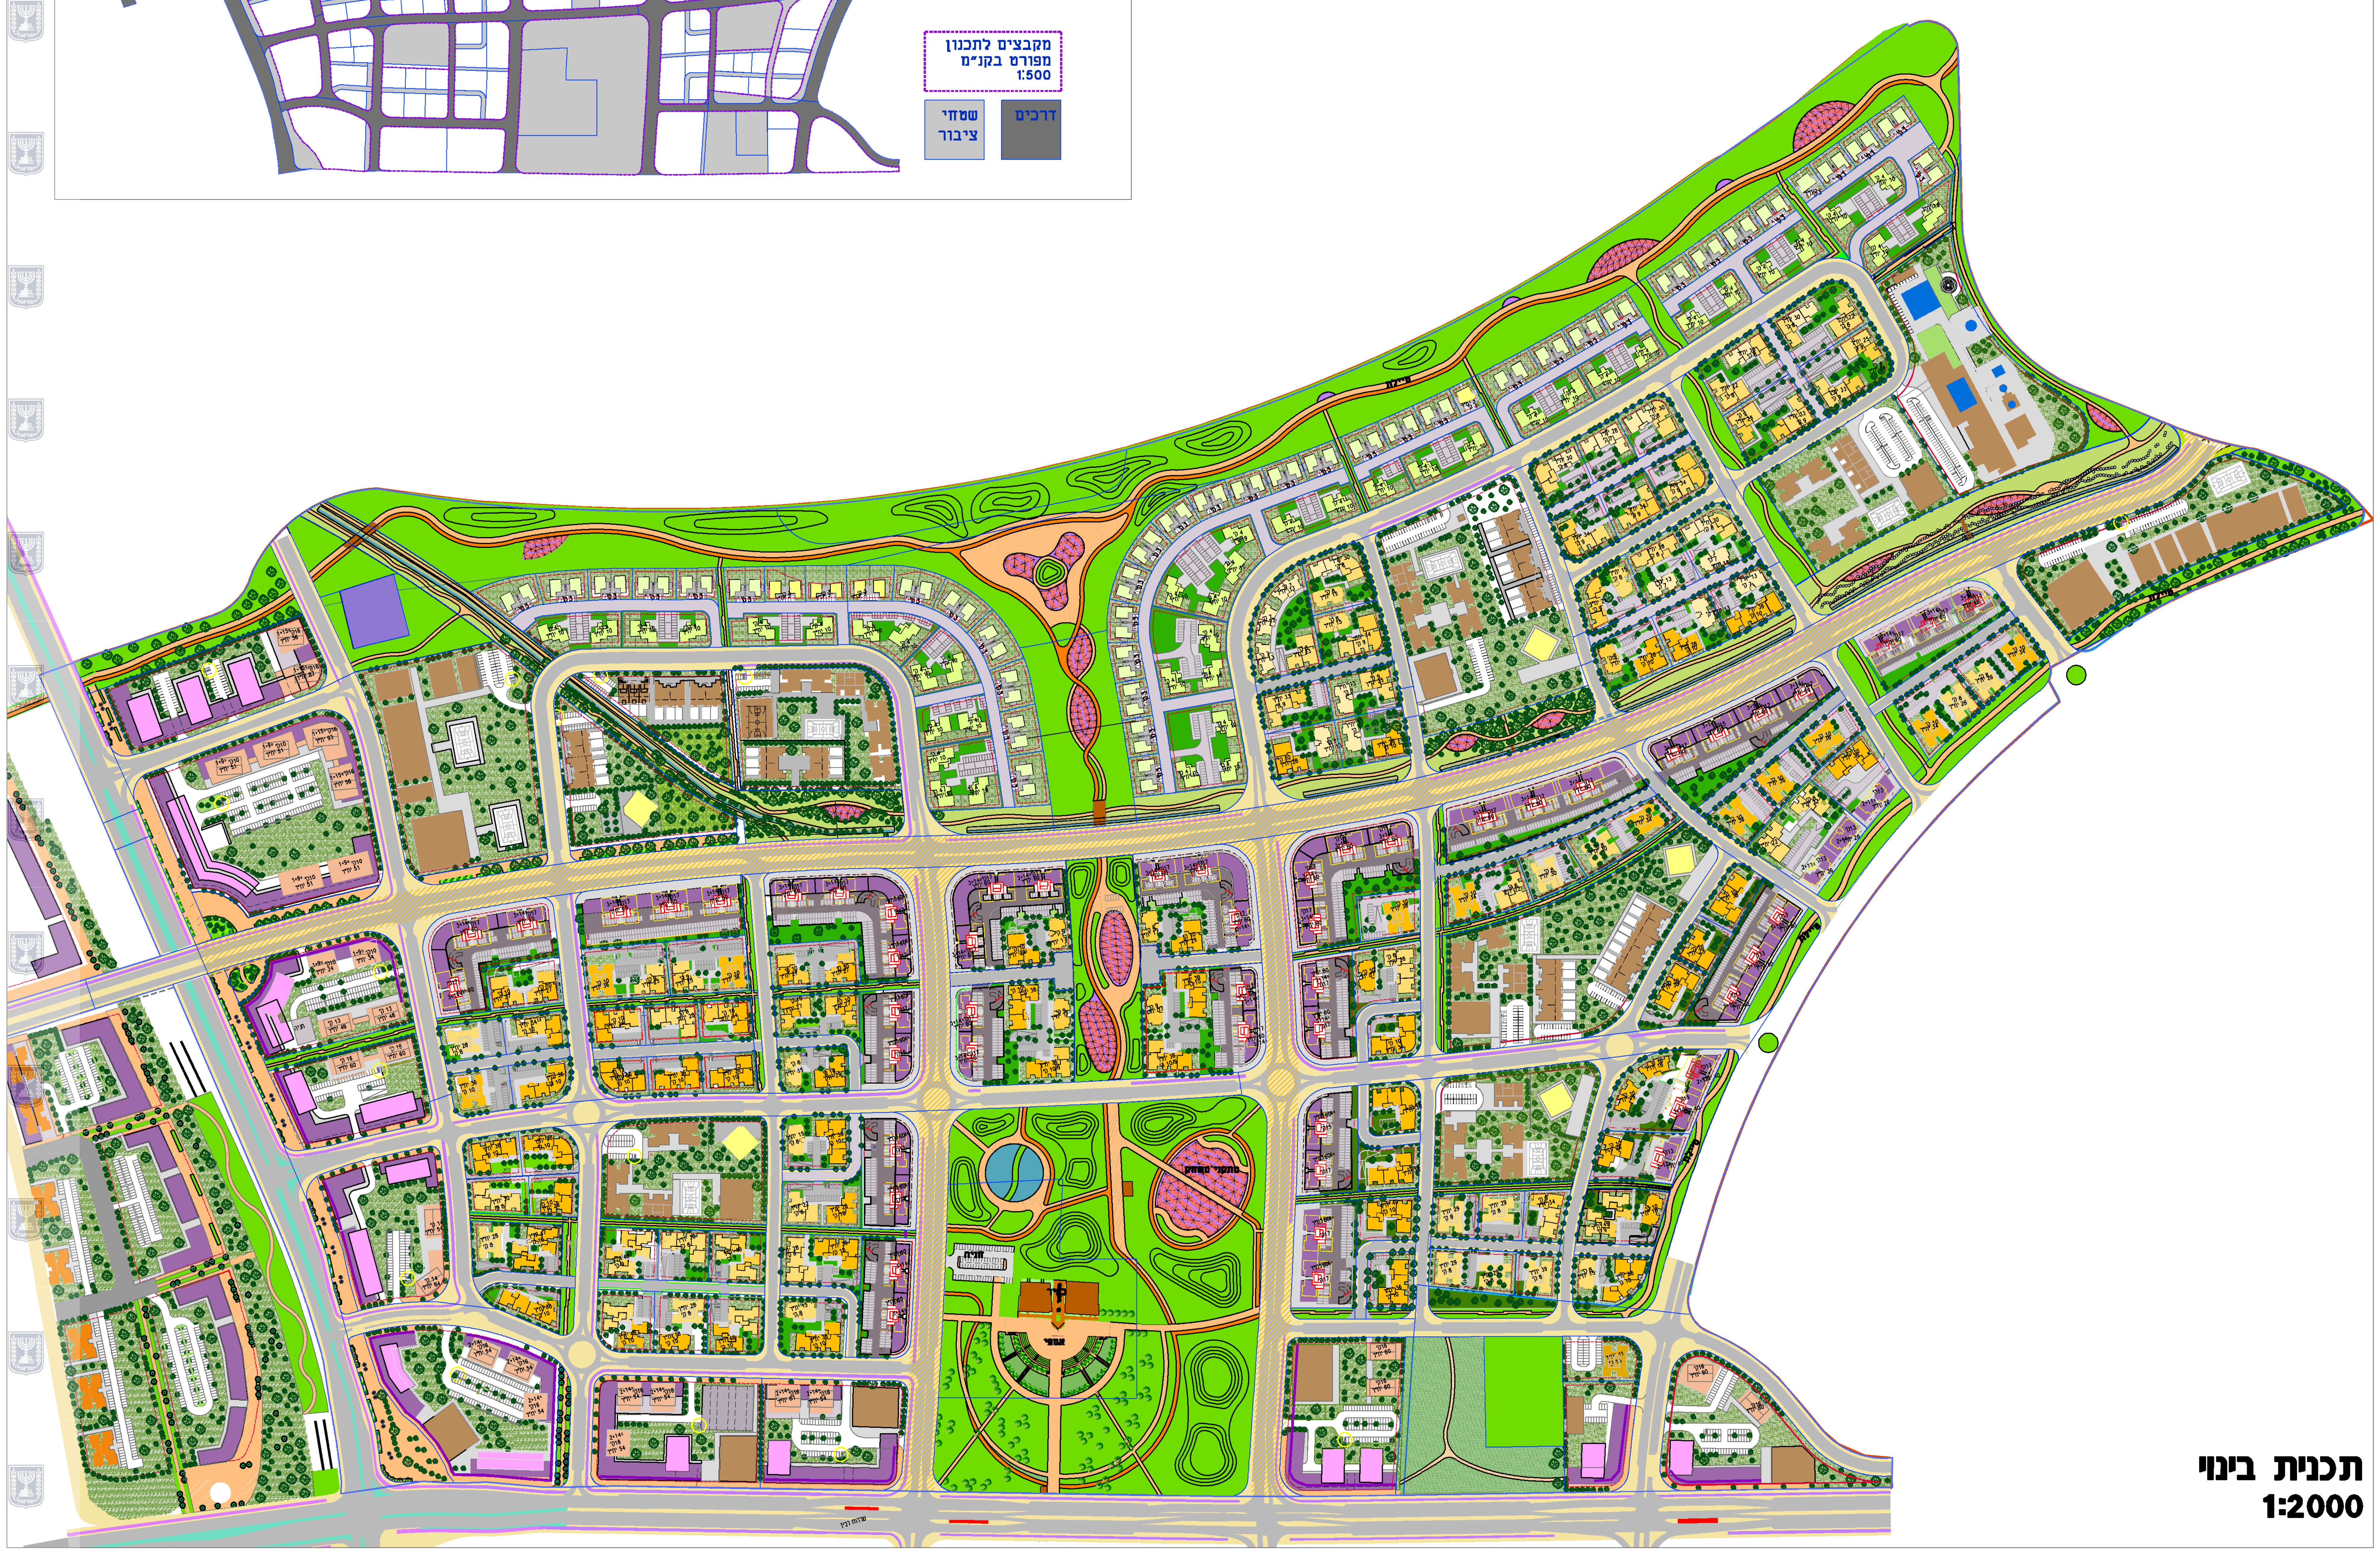

מיקרא בינוי

מבנה ציבור	מסחר
תעסוקה	תניה
בית כנסת	מרכז מיחזור

תכנית בינוי
1:2000